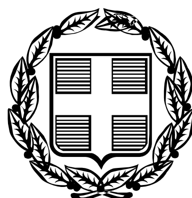


ΕΦΗΜΕΡΙΣ ΤΗΣ ΚΥΒΕΡΝΗΣΕΩΣ

ΤΗΣ ΕΛΛΗΝΙΚΗΣ ΔΗΜΟΚΡΑΤΙΑΣ

ΤΕΥΧΟΣ ΑΝΑΓΚΑΣΤΙΚΩΝ ΑΠΑΛΛΟΤΡΙΩΣΕΩΝ ΚΑΙ ΠΟΛΕΟΔΟΜΙΚΩΝ ΘΕΜΑΤΩΝ **Αρ. Φύλλου 223**

2 Σεπτεμβρίου 2011

ΠΕΡΙΕΧΟΜΕΝΑ

ΑΠΟΦΑΣΕΙΣ

Αριθμ. ΥΠΠΟΤ/ΓΔΑΠΚ/ΑΡΧ/Α1/Φ23/80967/3665 (1)

Καθορισμός προσωρινών ορίων των οικισμών: Μακρύ Τείχος - Μπουνάδα Μετόχι - Αγ. Ειρήνη-Βλυχιά, Π.Ε. Ηρακλείου, Περιφέρειας Κρήτης.

**ΟΙ ΥΠΟΥΡΓΟΙ
ΠΕΡΙΒΑΛΛΟΝΤΟΣ, ΕΝΕΡΓΕΙΑΣ ΚΑΙ ΚΛΙΜΑΤΙΚΗΣ ΑΛΛΑΓΗΣ - ΠΟΛΙΤΙΣΜΟΥ ΚΑΙ ΤΟΥΡΙΣΜΟΥ**

Έχοντας υπόψη:

1. Το Ν. 3028/2002 (ΦΕΚ 153/Α΄/28-6-2002) «Για την προστασία των Αρχαιοτήτων και εν γένει της Πολιτιστικής Κληρονομιάς» και συγκεκριμένα το άρθρο 12 (παρ. 3) αυτού.

2. Το άρθρο 90 του «Κώδικα Νομοθεσίας για την Κυβέρνηση και τα Κυβερνητικά Όργανα» που κυρώθηκε με το άρθρο πρώτο του Π.Δ. 63/2005 (ΦΕΚ 98/Α΄/22.04.2005).

3. Το Π.Δ. 191/2003 (ΦΕΚ 146/Α΄/13-06-2003) «Οργανισμός του Υπουργείου Πολιτισμού».

4. Το Π.Δ. 186/2009 (ΦΕΚ 213/Α΄/7-10-2009), «Συγχώνευση των Υπουργείων Πολιτισμού και Τουριστικής Ανάπτυξης» και το Π.Δ. 187/2009 (ΦΕΚ 214/Α/7.10.2009) «Διορισμός Υπουργών και Υφυπουργών».

5. Την απόφαση του Πρωθυπουργού «Αλλαγή τίτλου Υπουργείων» (ΦΕΚ 2234/Β΄/7-10-2009).

6. Το Π.Δ. 189/2009 «Καθορισμός και ανακατανομή αρμοδιοτήτων των Υπουργείων» (ΦΕΚ 221/Α΄/2009)

7. Το Π.Δ. 24/2010 «Ανακαθορισμός των αρμοδιοτήτων των Υπουργείων και τροποποιήσεις του Π.Δ 189/2009 (ΦΕΚ 56/Α΄/2010).

8. Την με υπ' αριθμ. Υ273/30-09-2010 απόφαση του Πρωθυπουργού «Καθορισμός Αρμοδιοτήτων του Αναπληρωτή Υπουργού Περιβάλλοντος, Ενέργειας και Κλιματικής Αλλαγής Νικολάου Σηφουνάκη» (ΦΕΚ 1595/Β΄/2010).

9. Τον Ν. 3378/2005 (ΦΕΚ 203/Α΄/19-08-2005) «Κύρωση της Ευρωπαϊκής Σύμβασης για την προστασία της αρχαιολογικής κληρονομιάς (αναθεωρημένη)».

10. Την υπ' υπ' αριθμ. ΥΠΠΟΤ/ΓΔΑΠΚ/ΑΡΧ/Α1/Φ43/26116/1088/16-03-2011 απόφαση κήρυξης και οριοθέτησης του αρχαιολογικού χώρου Κνωσού Δήμου Ηρακλείου (ΦΕΚ 55/ΑΑΠ/30-03-2011).

11. Το υπ' υπ' αριθμ. ΥΠΠΟ/ΓΔΑΠΚ/ΑΡΧ/Α1/Φ23/79362/4179/2-09-2009 έγγραφο της Διεύθυνσης Προϊστορικών και Κλασικών Αρχαιοτήτων προς τη Δ/νση Πολεοδομικών Λειτουργιών του Δήμου Ηρακλείου.

12. Το υπ' υπ' αριθμ. ΥΠΠΟΤ/ΓΔΑΠΚ/ΑΡΧ/Α1/Φ23/48041/2099/2-06-2010 έγγραφο της Διεύθυνσης Προϊστορικών και Κλασικών Αρχαιοτήτων του ΥΠΠΟΤ προς της Διεύθυνση Πολεοδομικού Σχεδιασμού του ΥΠΕΚΑ.

13. Τα από 4-12-2001, 19-10-2004 και 10-05-2010 έγγραφα της Διεύθυνσης Πολεοδομικών Λειτουργιών του Δήμου Ηρακλείου προς την ΚΓ' Εφορεία Προϊστορικών και Κλασικών Αρχαιοτήτων, με τις προτάσεις του Δήμου Ηρακλείου για την οριοθέτηση των οικισμών «Μακρύ Τείχος», «Μπουγάδα Μετόχι», «Αγία Ειρήνη» και «Βλυχιά».

14. Το Α.Π. Φ1/2/7004/19-05-2010 έγγραφο της ΚΓ' Εφορείας Προϊστορικών και Κλασικών Αρχαιοτήτων προς τη Διεύθυνση Προϊστορικών και Κλασικών Αρχαιοτήτων.

15. Το υπ' αριθμ. 10439/17-02-2011 έγγραφο της Διεύθυνσης Πολεοδομικών Λειτουργιών του Δήμου Ηρακλείου προς τη Διεύθυνση Τοπογραφήσεων, Φωτογραμμετρίας και Κτηματολογίου του ΥΠΠΟΤ.

16. Το υπ 'υπ' αριθμ. Οικ. 28311/24-06-2011 έγγραφο της Διεύθυνσης Πολεοδομικού Σχεδιασμού (Τμήμα Α΄) της Γενικής Διεύθυνσης Πολεοδομίας του Υπουργείου Περιβάλλοντος, Ενέργειας και Κλιματικής Αλλαγής προς τη Διεύθυνση Προϊστορικών και Κλασικών Αρχαιοτήτων του ΥΠΠΟΤ, αποφασίζουμε:

Ι. Καθορίζουμε -κατά τις διατάξεις της παραγράφου 3 του άρθρου 12 του Ν. 3028/2002 (ΦΕΚ 153/Α΄/28-06-2002) τα προσωρινά όρια των οικιστικών πυρήνων: α) Μακρύ Τείχος, β) Μπουγάδα Μετόχι, γ) Βλυχιά, δ) Αγία

Ειρήνη, Δήμου Ηρακλείου, Περιφέρειας Κρήτης, οι οποίοι εμπίπτουν εντός των ορίων του κηρυγμένου αρχαιολογικού χώρου Κνωσού (ΦΕΚ 55/ΑΑΠ/30-03-2011), όπως αυτά σημειώνονται στα διαγράμματα, κλίμακας 1:1000, που συνοδεύουν την παρούσα απόφαση και αποτελούν αναπόσπαστο μέρος αυτής.

Τα σημεία που οριοθετούν προσωρινά τους παραπάνω οικισμούς αντιστοιχούν σε ζεύγη συντεταγμένων που σημειώνονται σε συνημμένους στην παρούσα απόφαση πίνακες.

ΙΙ. Εντός των προσωρινών ορίων των παραπάνω οικιστικών πυρήνων:

Αναστέλλεται η έκδοση οικοδομικών αδειών και εκτέλεση οικοδομικών εργασιών στην εντός των προσωρινών ορίων περιοχή των παραπάνω οικιστικών πυρήνων, έως ότου καθοριστούν οριστικά τα όρια των οικισμών κατά τις κείμενες διατάξεις.

ΙΙΙ. Από την αναστολή του προηγούμενου εδαφίου εξαιρούνται:

α) η έκδοση οικοδομικών εργασιών επισκευής ή προσθήκης σε νομίμως υφιστάμενα κτίσματα, σύμφωνα με τους όρους δόμησης του από 3.11.1976 Π.Δ/γματος (ΦΕΚ 373/Δ΄/1976).

β) η εκτέλεση οικοδομικών εργασιών για την ανέγερση κτισμάτων εντός των περιοχών του εδαφίου Ι για τα οποία είχε εκδοθεί οικοδομική άδεια μέχρι τη δημοσίευση του παρόντος.

Από τις διατάξεις της παρούσας απόφασης δεν προκαλείται δαπάνη σε βάρος του Κρατικού Προϋπολογισμού.

Η απόφαση αυτή να δημοσιευθεί στην Εφημερίδα της Κυβερνήσεως.


Αθήνα, 22 Αυγούστου 2011

ΟΙ ΥΠΟΥΡΓΟΙ

Ο ΑΝΑΠΛΗΡΩΤΗΣ ΥΠΟΥΡΓΟΣ ΠΕΡΙΒΑΛΛΟΝΤΟΣ, ΕΝΕΡΓΕΙΑΣ ΚΑΙ ΚΛΙΜΑΤΙΚΗΣ ΑΛΛΑΓΗΣ
ΝΙΚΟΛΑΟΣ ΣΗΦΟΥΝΑΚΗΣ

ΠΟΛΙΤΙΣΜΟΥ ΚΑΙ ΤΟΥΡΙΣΜΟΥ
ΠΑΥΛΟΣ ΓΕΡΟΥΛΑΝΟΣ

ΕΘΝΙΚΟ ΤΥΠΟΓΡΑΦΕΙΟ
Για τεχνικούς λόγους στο σχεδιάγραμμα, έγινε σμίκρυνση, κατά ποσοστό 55%

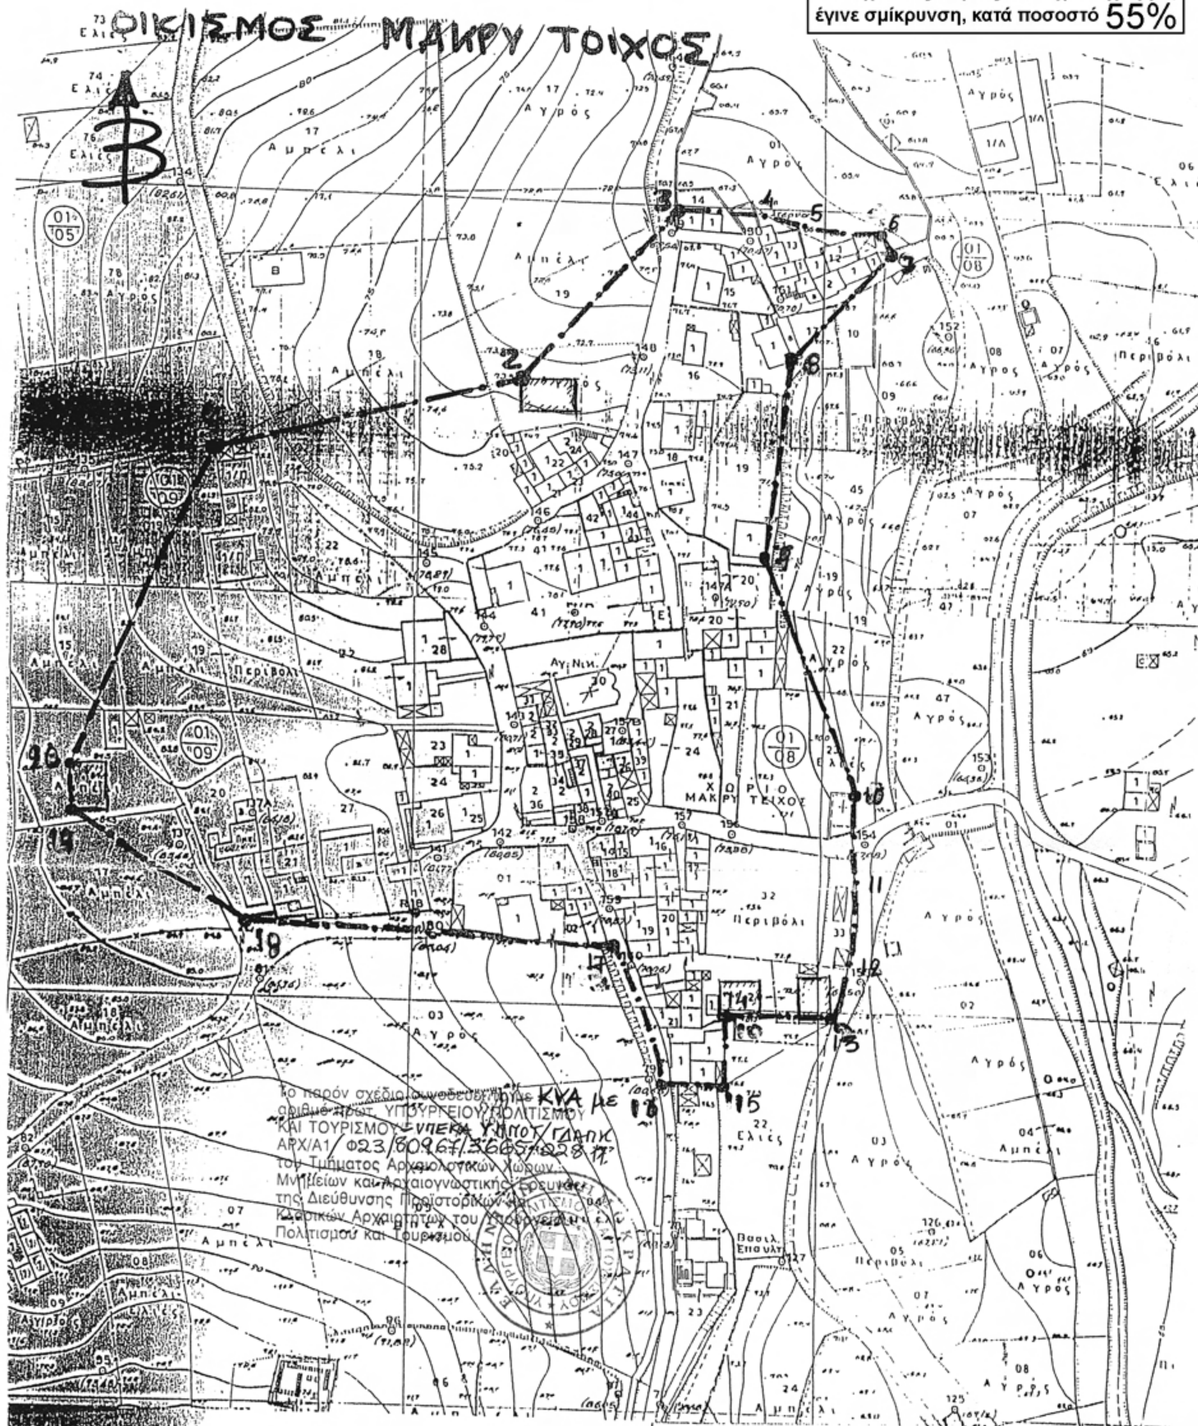


Ηράκλειο 4-12-2001
Οριοθέτηση οικισμού Μακρύ Τοίχος
(1-2-3-4-5-6-7-8-9-10-11-12-13-14-15-16-1)
Οι αρμόδιοι υπάλληλοι

ΤΕΧΝΙΚΟΣ με Β' βαθμό

Το παρόν τοπογραφικό διάγραμμα συνοδεύει τον αριθμ. πρωτ. 8705 / 4-12-2001 έγγραφο του Πολεοδ. Γραφείου Δήμ. Ηρακλείου.
Ηράκλειο 24/12/2001

ΑΚΡΙΒΕΣ ΦΩΤΟΑΝΤΙΓΡΑΦΟ
Για χρήση νόμιμη
Ηράκλειο 24/12/2001
Ο ΤΕΧΝΙΚΟΣ ΥΠΑΛΛΗΛΟΣ

ΘΕΩΡΗΘΗΚΕ
ΗΡΑΚΛΕΙΟ 24/12/2001
Ο Δ/ΝΤΗΣ ΠΟΛΕΟΔΟΜΙΚΩΝ ΛΕΙΤΟΥΡΓΙΩΝ ΔΗΜΟΥ ΗΡΑΚΛΕΙΟΥ
ΜΑΝΩΛΗΣ ΣΤΡΑΤΑΚΗΣ

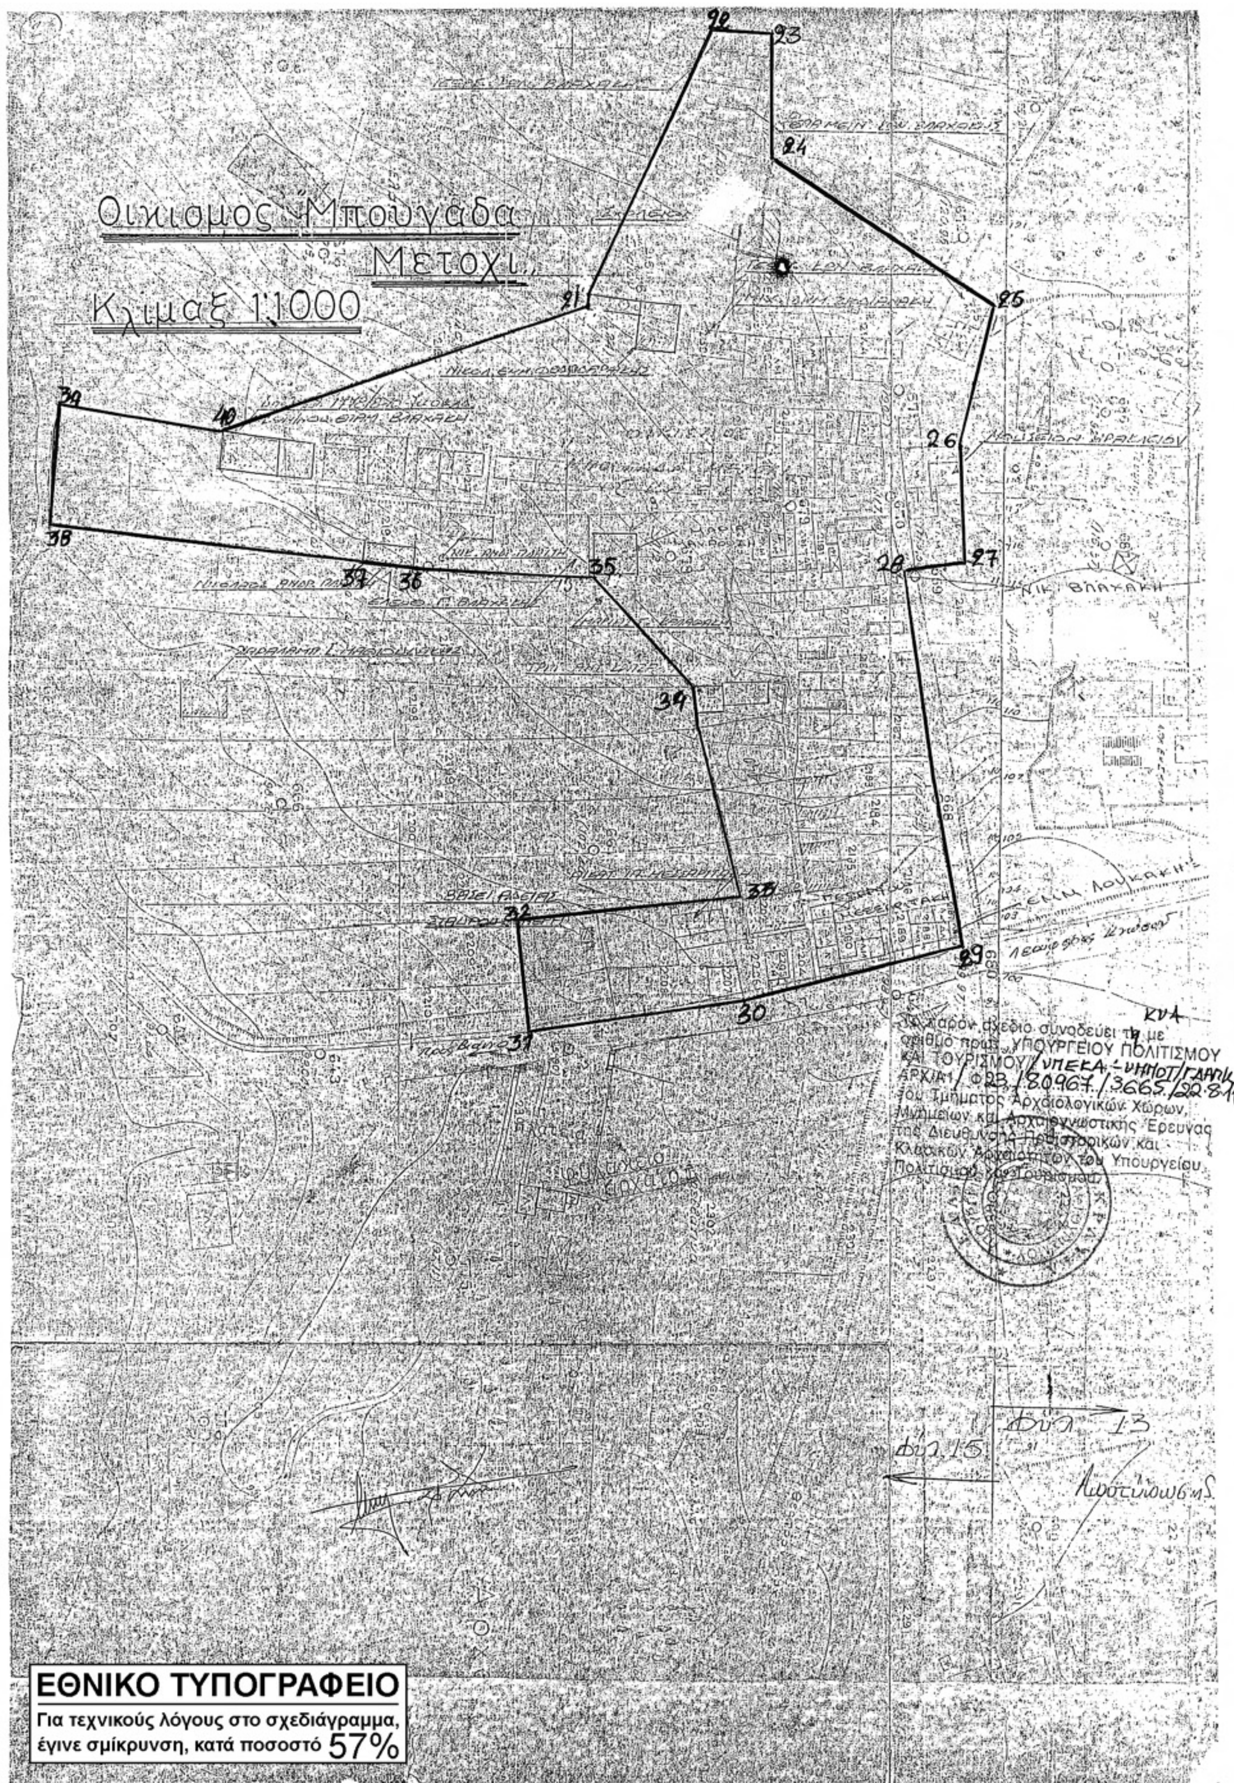
Οικισμος Μπουγάδα
Μετοχι
Κλιμαξ 1:1000
22
23
24
25
26
27
28
29
30
31
32
33
34
35
36
37
38
39
40
21
Το παρόν σχέδιο συνοδεύει τη με
αριθμό πρωτ. ΥΠΟΥΡΓΕΙΟΥ ΠΟΛΙΤΙΣΜΟΥ
ΚΑΙ ΤΟΥΡΙΣΜΟΥ
ΚΥΑ
ΥΠΕΚΑ - ΥΗΠΟΤ/ΓΔΑΠΚ
ΑΡΧ/Α1/Φ23/80967/3665/22.8.11
του Τμήματος Αρχαιολογικών Χώρων,
Μνημείων και Αρχαιογνωστικής Έρευνας
της Διεύθυνσης Προϊστορικών και
Κλασικών Αρχαιοτήτων του Υπουργείου
Πολιτισμού και Τουρισμού
Φύλ. 13
Φυλ.15
ΕΘΝΙΚΟ ΤΥΠΟΓΡΑΦΕΙΟ
Για τεχνικούς λόγους στο σχεδιάγραμμα,
έγινε σμίκρυνση, κατά ποσοστό 57%

ΕΘΝΙΚΟ ΤΥΠΟΓΡΑΦΕΙΟ

Για τεχνικούς λόγους στο σχεδιάγραμμα, έγινε σμίκρυνση, κατά ποσοστό 55%


ΗΡΑΚΛΕΙΟ 10/5/2010

Οριοθέτηση οικισμού Βρυχιά με στοιχεία [1, 2, 3, 4, 5, 6, 7, 8, 9, 10, 11, 12, 13, 14, 15, 16, 17, 18, 19, 20, 21, 22, 1]

ΟΙ ΑΡΜΟΔΙΟΙ ΥΠΑΛΛΗΛΟΙ ΠΟΛΕΟΔΟΜΙΑΣ

ΟΙ ΑΡΜΟΔΙΟΙ ΥΠΑΛΛΗΛΟΙ ΤΗΣ ΚΓ' ΕΦΟΡΕΙΑΣ ΑΡΧΑΙΟΤΗΤΩΝ

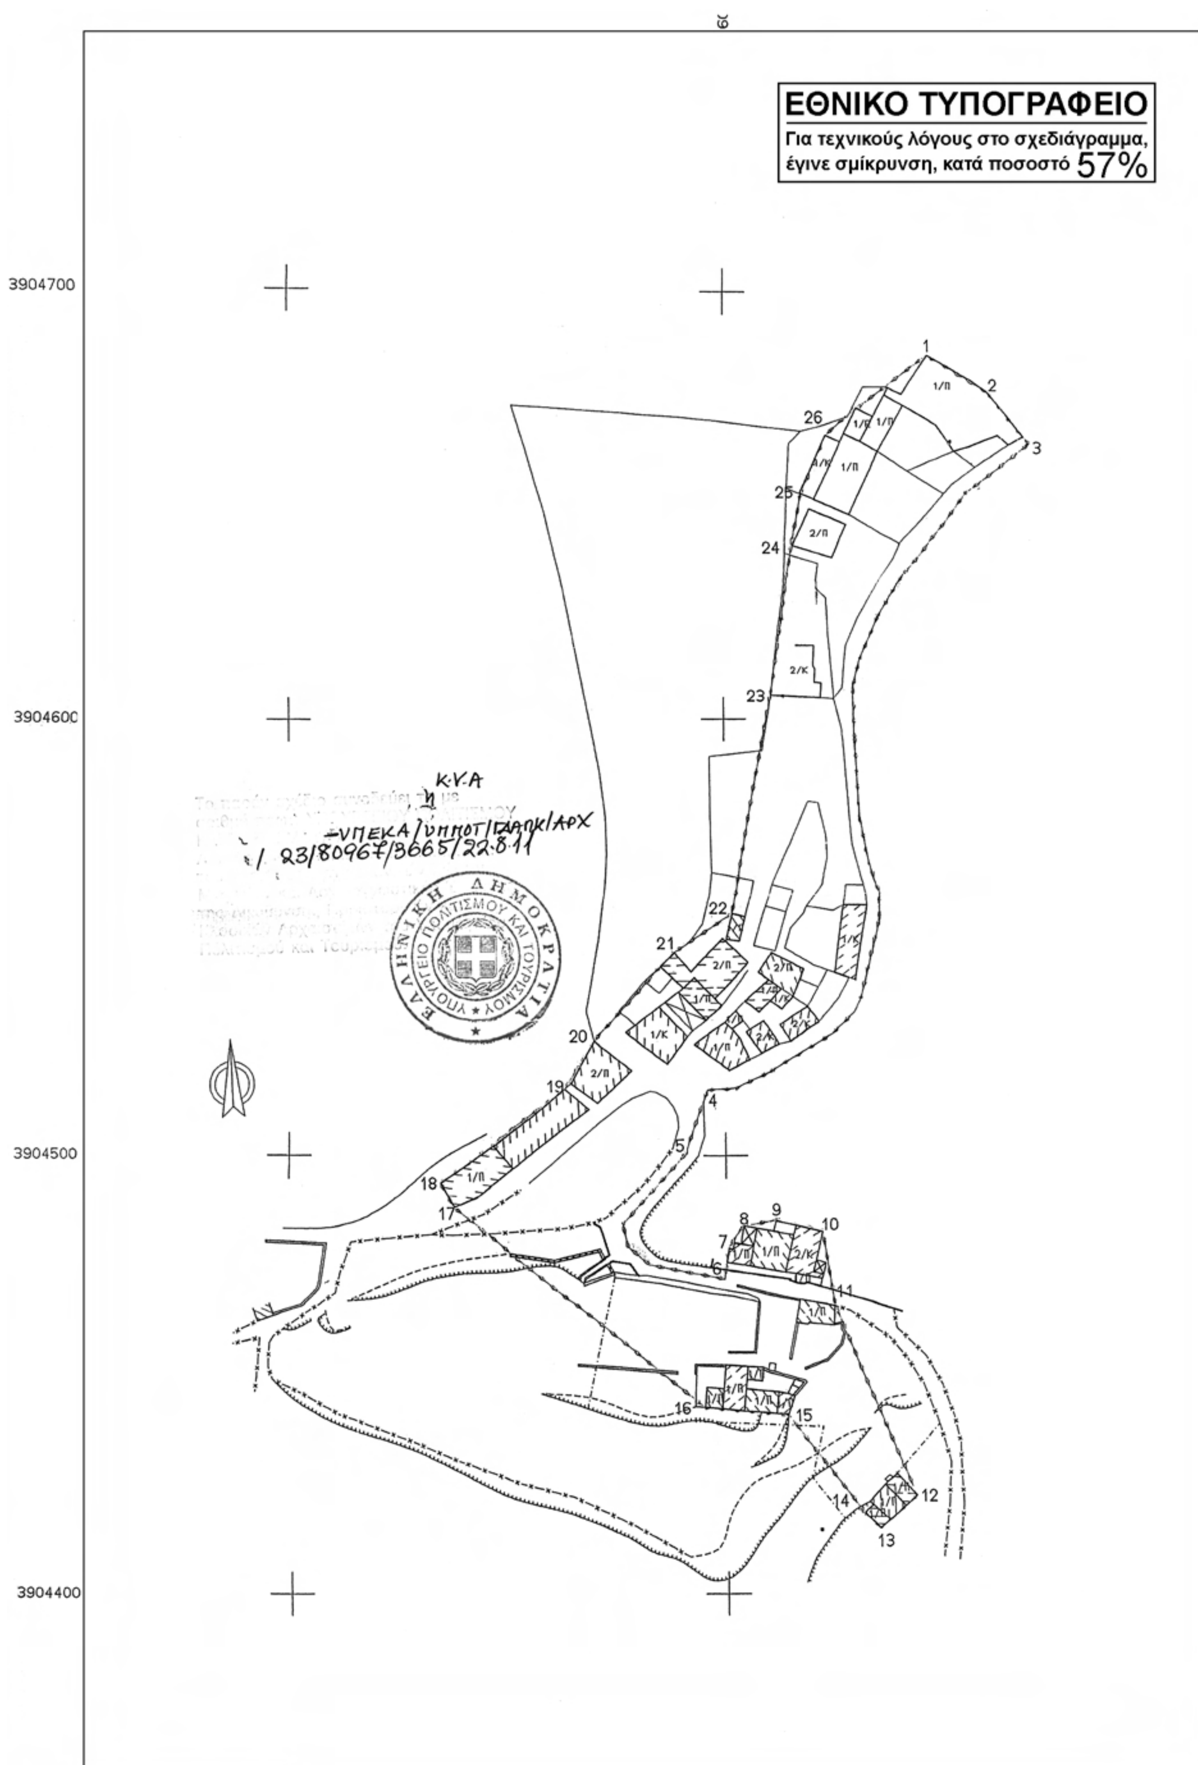


ΕΘΝΙΚΟ ΤΥΠΟΓΡΑΦΕΙΟ
Για τεχνικούς λόγους στο σχεδιάγραμμα, έγινε σμίκρυνση, κατά ποσοστό 57%
3904700
3904600
3904500
3904400
K.V.A
ΥΠΕΚΑ/ΥΠΠΟΤ/ΓΔΑΠΚ/ΑΡΧ
/ 23/80967/3665/22.8.11
ΕΛΛΗΝΙΚΗ ΔΗΜΟΚΡΑΤΙΑ
ΥΠΟΥΡΓΕΙΟ ΠΟΛΙΤΙΣΜΟΥ ΚΑΙ ΤΟΥΡΙΣΜΟΥ

ΟΡΙΟΘΕΤΗΣΗ ΟΙΚΙΣΜΟΥ ΜΑΚΡΥ ΤΟΙΧΟΣ
ΝΟΜΟΥ ΗΡΑΚΛΕΙΟΥ ΚΡΗΤΗΣ

ΠΙΝΑΚΑΣ ΣΥΝΤΕΤΑΓΜΕΝΩΝ

ΣΗΜΕΙΟ	ΣΥΝ/ΝΗ X [ΕΓΣΑ]	ΣΥΝ/ΝΗ Y [ΕΓΣΑ]
1	605592.515	3906747.925
2	605662.608	3906767.190
3	605705.150	3906817.978
4	605731.344	3906815.596
5	605743.250	3906812.421
6	605767.856	3906808.850
7	605768.253	3906796.943
8	605735.570	3906774.569
9	605729.832	3906724.151
10	605753.198	3906667.339
11	605753.606	3906640.695
12	605752.786	3906626.758
13	605749.917	3906611.592
14	605726.143	3906610.362
15	605724.503	3906594.376
16	605705.238	3906594.376
17	605697.212	3906623.905
18	605601.943	3906630.857
19	605553.186	3906656.449
20	605552.114	3906671.102
1	605592.515	3906747.925

Το παρόν σχέδιο συνοδεύει το με αριθμό πρωτ. ΥΠΟΥΡΓΕΙΟΥ ΠΟΛΙΤΙΣΜΟΥ ΚΑΙ ΤΟΥΡΙΣΜΟΥ/ΥΠΕΚΑ/ΥΠΠΟΤ/ΓΔΑΠΚ/ΑΡΧ/Α1/Φ23/80967/3665/22.8.11 του Τμήματος Αρχαιολογικών Χώρων, Μνημείων και Αρχαιογνωστικής Έρευνας της Διεύθυνσης Προϊστορικών και Κλασικών Αρχαιοτήτων του Υπουργείου Πολιτισμού και Τουρισμού.



ΟΡΙΟΘΕΤΗΣΗ ΟΙΚΙΣΜΟΥ ΜΠΟΥΓΑΔΑ ΜΕΤΟΧΙ			
ΝΟΜΟΥ ΗΡΑΚΛΕΙΟΥ ΚΡΗΤΗΣ			
ΠΙΝΑΚΑΣ ΣΥΝΤΕΤΑΓΜΕΝΩΝ			
ΣΗΜΕΙΟ	ΣΥΝ/ΝΗ Χ [ΕΓΣΑ '87]	ΣΥΝ/ΝΗ Υ [ΕΓΣΑ '87]	
21	605238.031	3906429.331	
22	605174.522	3906455.061	
23	605175.833	3906469.489	
24	605206.002	3906471.785	
25	605226.914	3906524.551	
26	605258.649	3906519.769	
27	605288.646	3906523.682	
28	605293.862	3906512.379	
29	605381.242	3906533.680	
30	605394.983	3906490.880	
31	605411.231	3906411.460	
32	605383.450	3906407.490	
33	605375.511	3906460.408	
34	605324.579	3906458.424	
35	605300.766	3906440.564	
36	605303.427	3906395.872	
37	605303.427	3906388.047	
38	605302.122	3906311.535	
39	605267.032	3906312.240	
40	605272.324	3906353.912	
21	605238.031	3906429.331	

Το παρόν σχέδιο συνοδεύει τη ΚΥΑ με αριθμό πρωτ. ΥΠΟΥΡΓΕΙΟΥ ΠΟΛΙΤΙΣΜΟΥ ΚΑΙ ΤΟΥΡΙΣΜΟΥ/ΥΠΕΚΑ/ΥΠΠΟΤ/ΓΔΑΠΚ/ΑΡΧ/Α1/Φ23/80967/3665/22.8.11 του Τμήματος Αρχαιολογικών Χώρων, Μνημείων και Αρχαιογνωστικής Έρευνας της Διεύθυνσης Προϊστορικών και Κλασικών Αρχαιοτήτων του Υπουργείου Πολιτισμού και Τουρισμού.



ΟΡΙΟΘΕΤΗΣΗ ΟΙΚΙΣΜΟΥ ΒΛΥΧΙΑ		
ΝΟΜΟΥ ΗΡΑΚΛΕΙΟΥ ΚΡΗΤΗΣ		
ΠΙΝΑΚΑΣ ΣΥΝΤΕΤΑΓΜΕΝΩΝ		
ΣΗΜΕΙΟ	**ΣΥΝ/ΝΗ Χ [ΕΓΣΑ '87]**	**ΣΥΝ/ΝΗ Υ [ΕΓΣΑ '87]**
1	605760.470	3905876.552
22	605774.367	3905872.199
21	605778.371	3905865.432
20	605781.064	3905857.800
19	605784.240	3905846.847
18	605786.522	3905840.653
17	605787.481	3905834.201
16	605787.500	3905829.241
15	605787.317	3905821.581
14	605787.153	3905808.634
13	605791.110	3905808.073
12	605792.784	3905799.367
11	605793.119	3905794.678
10	605779.725	3905792.669
9	605773.195	3905819.123
8	605771.353	3905829.336
7	605762.647	3905831.848
6	605759.131	3905843.736
5	605762.647	3905844.740
4	605760.972	3905851.772
3	605764.066	3905853.083
2	605749.883	3905866.288
1	605760.470	3905876.552

Το παρόν σχέδιο συνοδεύει την με Κ.Υ.Α. αριθμό πρωτ. ΥΠΟΥΡΓΕΙΟΥ ΠΟΛΙΤΙΣΜΟΥ ΚΑΙ ΤΟΥΡΙΣΜΟΥ/ΥΠΕΚΑ/ΥΠΠΟΤ/ΓΔΑΠΚ/ΑΡΧ/Α1/Φ23/80967/3665/22.8.11 του Τμήματος Αρχαιολογικών Χώρων, Μνημείων και Αρχαιογνωστικής Έρευνας της Διεύθυνσης Προϊστορικών και Κλασικών Αρχαιοτήτων του Υπουργείου Πολιτισμού και Τουρισμού



ΟΡΙΟΘΕΤΗΣΗ ΟΙΚΙΣΜΟΥ ΑΓ. ΕΙΡΗΝΗ		
ΝΟΜΟΥ ΗΡΑΚΛΕΙΟΥ ΚΡΗΤΗΣ		
ΠΙΝΑΚΑΣ ΣΥΝΤΕΤΑΓΜΕΝΩΝ		
ΣΗΜΕΙΟ	**ΣΥΝ/ΝΗ Χ [ΕΓΣΑ '87]**	**ΣΥΝ/ΝΗ Υ [ΕΓΣΑ '87]**
1	605746.661	3904685.400
2	605760.197	3904677.357
3	605770.005	3904665.000
4	605696.147	3904514.535
5	605690.752	3904499.625
6	605699.482	3904471.965
7	605700.266	3904478.635
8	605703.896	3904483.736
9	605711.252	3904485.109
10	605722.041	3904482.460
11	605724.788	3904465.394
12	605742.934	3904422.628
13	605734.596	3904414.683
14	605730.673	3904418.607
15	605713.606	3904440.970
16	605692.518	3904442.736
17	605637.688	3904488.150
18	605634.647	3904493.838
19	605662.798	3904515.123
20	605669.566	3904526.109
21	605688.202	3904546.314
22	605701.443	3904555.240
23	605710.565	3904605.460
24	605715.764	3904641.556
25	605717.431	3904653.718
26	605723.317	3904666.862
1	605746.580	3904685.400
ΠΑΡΑΤΗΡΗΣΗ: Από το σημείο **3** ως το σημείο **4**		
ακολουθείται η ανατολική πλευρά του δρόμου.		
Από το σημείο 5 ως το σημείο **6** ακολουθείται		
ο άξονας του δρόμου.		

Το παρόν σχέδιο συνοδεύει την με Κ.Υ.Α. αριθμό πρωτ. ΥΠΟΥΡΓΕΙΟΥ ΠΟΛΙΤΙΣΜΟΥ ΚΑΙ ΤΟΥΡΙΣΜΟΥ/ΥΠΕΚΑ/ΥΠΠΟΤ/ΓΔΑΠΚ/ ΑΡΧ/Α1/Φ23/80967/3665/22.8.11 του Τμήματος Αρχαιολογικών Χώρων, Μνημείων και Αρχαιογνωστικής Έρευνας της Διεύθυνσης Προϊστορικών και Κλασικών Αρχαιοτήτων του Υπουργείου Πολιτισμού και Τουρισμού.



ΔΙΟΡΘΩΣΕΙΣ ΣΦΑΛΜΑΤΩΝ

(2)

Στη διόρθωση σφάλματος της αριθμ. ΥΠΠΟ/ΓΔΑΚΠ/ΑΡΧ/Β1/Φ48/ 111200/4572 απόφασης του Υπουργού Πολιτισμού και Τουρισμού, που δημοσιεύθηκε στο ΦΕΚ 183/τ.ΑΑΠ/21.7.2011, στη σελίδα 1781, γίνεται η εξής διόρθωση:

Από το εσφαλμένο:

«ΤΠΠΟ/ΓΔΑΚΠ/ΑΡΦ/Β1/Υ48/111200/4572»

Στο ορθό:

«ΥΠΠΟ/ΓΔΑΚΠ/ΑΡΧ/Β1/Φ48/111200/4572».

(Από το Εθνικό Τυπογραφείο)

ΕΘΝΙΚΟ ΤΥΠΟΓΡΑΦΕΙΟ

ΕΦΗΜΕΡΙΣ ΤΗΣ ΚΥΒΕΡΝΗΣΕΩΣ

ΤΙΜΗ ΠΩΛΗΣΗΣ ΦΥΛΛΩΝ ΤΗΣ ΕΦΗΜΕΡΙΔΑΣ ΤΗΣ ΚΥΒΕΡΝΗΣΕΩΣ

Σε έντυπη μορφή:

- Για τα Φ.Ε.Κ. από 1 έως 16 σελίδες σε 1 € προσαυξανόμενη κατά 0,20 € για κάθε επιπλέον οκτασέλιδο ή μέρος αυτού.
- Για τα φωτοαντίγραφα Φ.Ε.Κ. σε 0,15 € ανά σελίδα.

Σε μορφή DVD/CD:

Τεύχος	Ετήσια έκδοση	Τριμηνιαία έκδοση	Μηνιαία έκδοση
Α΄	150 €	40 €	15 €
Β΄	300 €	80 €	30 €
Γ΄	50 €	-	-
Υ.Ο.Δ.Δ.	50 €	-	-
Δ΄	110 €	30 €	-

Τεύχος	Ετήσια έκδοση	Τριμηνιαία έκδοση	Μηνιαία έκδοση
Α.Α.Π.	110 €	30 €	-
Ε.Β.Ι.	100 €	-	-
Α.Ε.Δ.	5 €	-	-
Δ.Δ.Σ.	200 €	-	20 €
Α.Ε.-Ε.Π.Ε.	-	-	100 €

- Η τιμή πώλησης μεμονωμένων Φ.Ε.Κ. σε μορφή cd-rom από εκείνα που διατίθενται σε ψηφιακή μορφή και μέχρι 100 σελίδες, σε 5 € προσαυξανόμενη κατά 1 € ανά 50 σελίδες.

ΕΤΗΣΙΕΣ ΣΥΝΔΡΟΜΕΣ Φ.Ε.Κ.

Τεύχος	Έντυπη μορφή
Α΄	225 €
Β΄	320 €
Γ΄	65 €
Υ.Ο.Δ.Δ.	65 €

Τεύχος	Έντυπη μορφή
Δ΄	160 €
Α.Α.Π.	160 €
Ε.Β.Ι.	65 €
Α.Ε.Δ.	10 €

Τεύχος	Έντυπη μορφή
Α.Ε.-Ε.Π.Ε.	2.250 €
Δ.Δ.Σ.	225 €
Α.Σ.Ε.Π.	70 €
Ο.Π.Κ.	-

- Το τεύχος Α.Σ.Ε.Π. (έντυπη μορφή) θα αποστέλλεται σε συνδρομητές ταχυδρομικά, με την επιβάρυνση των 70 €, ποσό το οποίο αφορά τα ταχυδρομικά έξοδα.

- Η καταβολή γίνεται σε όλες τις Δημόσιες Οικονομικές Υπηρεσίες (Δ.Ο.Υ.). Το πρωτότυπο διπλότυπο (έγγραφο αριθμ. πρωτ. 9067/28.2.2005 2η Υπηρεσία Επιτρόπου Ελεγκτικού Συνεδρίου) με φροντίδα των ενδιαφερομένων, πρέπει να αποστέλλεται ή να κατατίθεται στο Εθνικό Τυπογραφείο (Καποδιστρίου 34, Τ.Κ. 104 32 Αθήνα).
- Σημειώνεται ότι φωτοαντίγραφα διπλοτύπων, ταχυδρομικές Επιταγές για την εξόφληση της συνδρομής, δεν γίνονται δεκτά και θα επιστρέφονται.
- Οι οργανισμοί τοπικής αυτοδιοίκησης, τα νομικά πρόσωπα δημοσίου δικαίου, τα μέλη της Ένωσης Ιδιοκτητών Ημερησίου Τύπου Αθηνών και Επαρχίας, οι τηλεοπτικοί και ραδιοφωνικοί σταθμοί, η Ε.Σ.Η.Ε.Α, τα τριτοβάθμια συνδικαλιστικά όργανα και οι τριτοβάθμιες επαγγελματικές ενώσεις δικαιούνται έκπτωσης πενήντα τοις εκατό (50%) επί της ετήσιας συνδρομής.
- Το ποσό υπέρ ΤΑ.Π.Ε.Τ. (5% επί του ποσού συνδρομής), καταβάλλεται ολόκληρο (Κ.Α.Ε. 3512) και υπολογίζεται πριν την έκπτωση.
- Στην Ταχυδρομική συνδρομή του τεύχους Α.Σ.Ε.Π. δεν γίνεται έκπτωση.

Πληροφορίες για δημοσιεύματα που καταχωρίζονται στα Φ.Ε.Κ. στο τηλ.: 210 5279000.
Φωτοαντίγραφα παλαιών Φ.Ε.Κ.: Μάρνη 8, τηλ.: 210 8220885, 210 8222924, 210 5279050.

Τα φύλλα όλων των τευχών της Εφημερίδας της Κυβερνήσεως διατίθενται δωρεάν σε ηλεκτρονική μορφή από την ιστοσελίδα του Εθνικού Τυπογραφείου (www.et.gr)

Ηλεκτρονική Διεύθυνση: http://www.et.gr - e-mail: webmaster.et@et.gr

ΟΙ ΥΠΗΡΕΣΙΕΣ ΕΞΥΠΗΡΕΤΗΣΗΣ ΠΟΛΙΤΩΝ ΛΕΙΤΟΥΡΓΟΥΝ ΚΑΘΗΜΕΡΙΝΑ ΑΠΟ 08:00 ΜΕΧΡΙ 13:30



ΑΠΟ ΤΟ ΕΘΝΙΚΟ ΤΥΠΟΓΡΑΦΕΙΟ
ΚΑΠΟΔΙΣΤΡΙΟΥ 34 * ΑΘΗΝΑ 104 32 * ΤΗΛ. 210 52 79 000 * FAX 210 52 21 004